



1 K1 fundering SBG1 A1
1 : 50

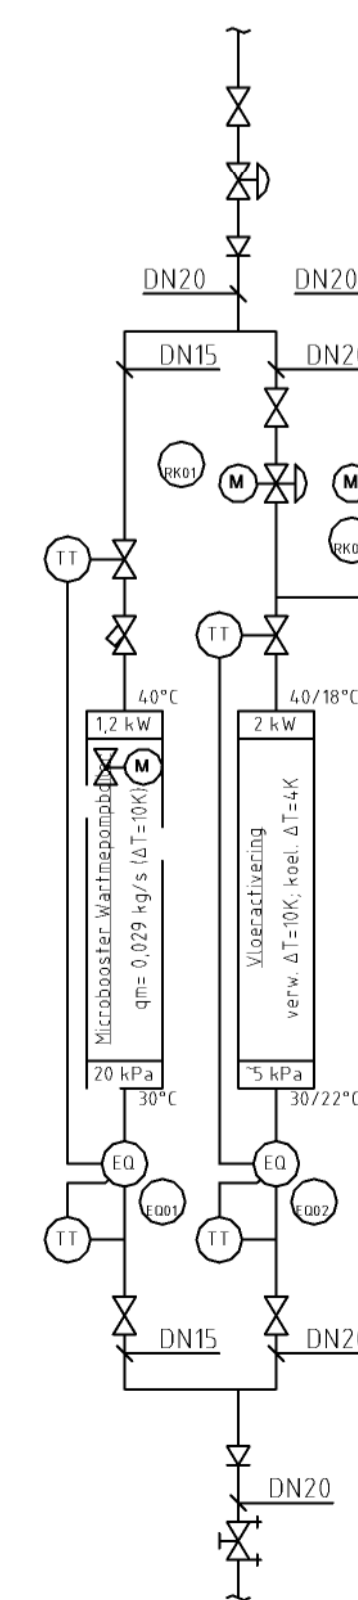

2 00 begane grond A1
1 : 50

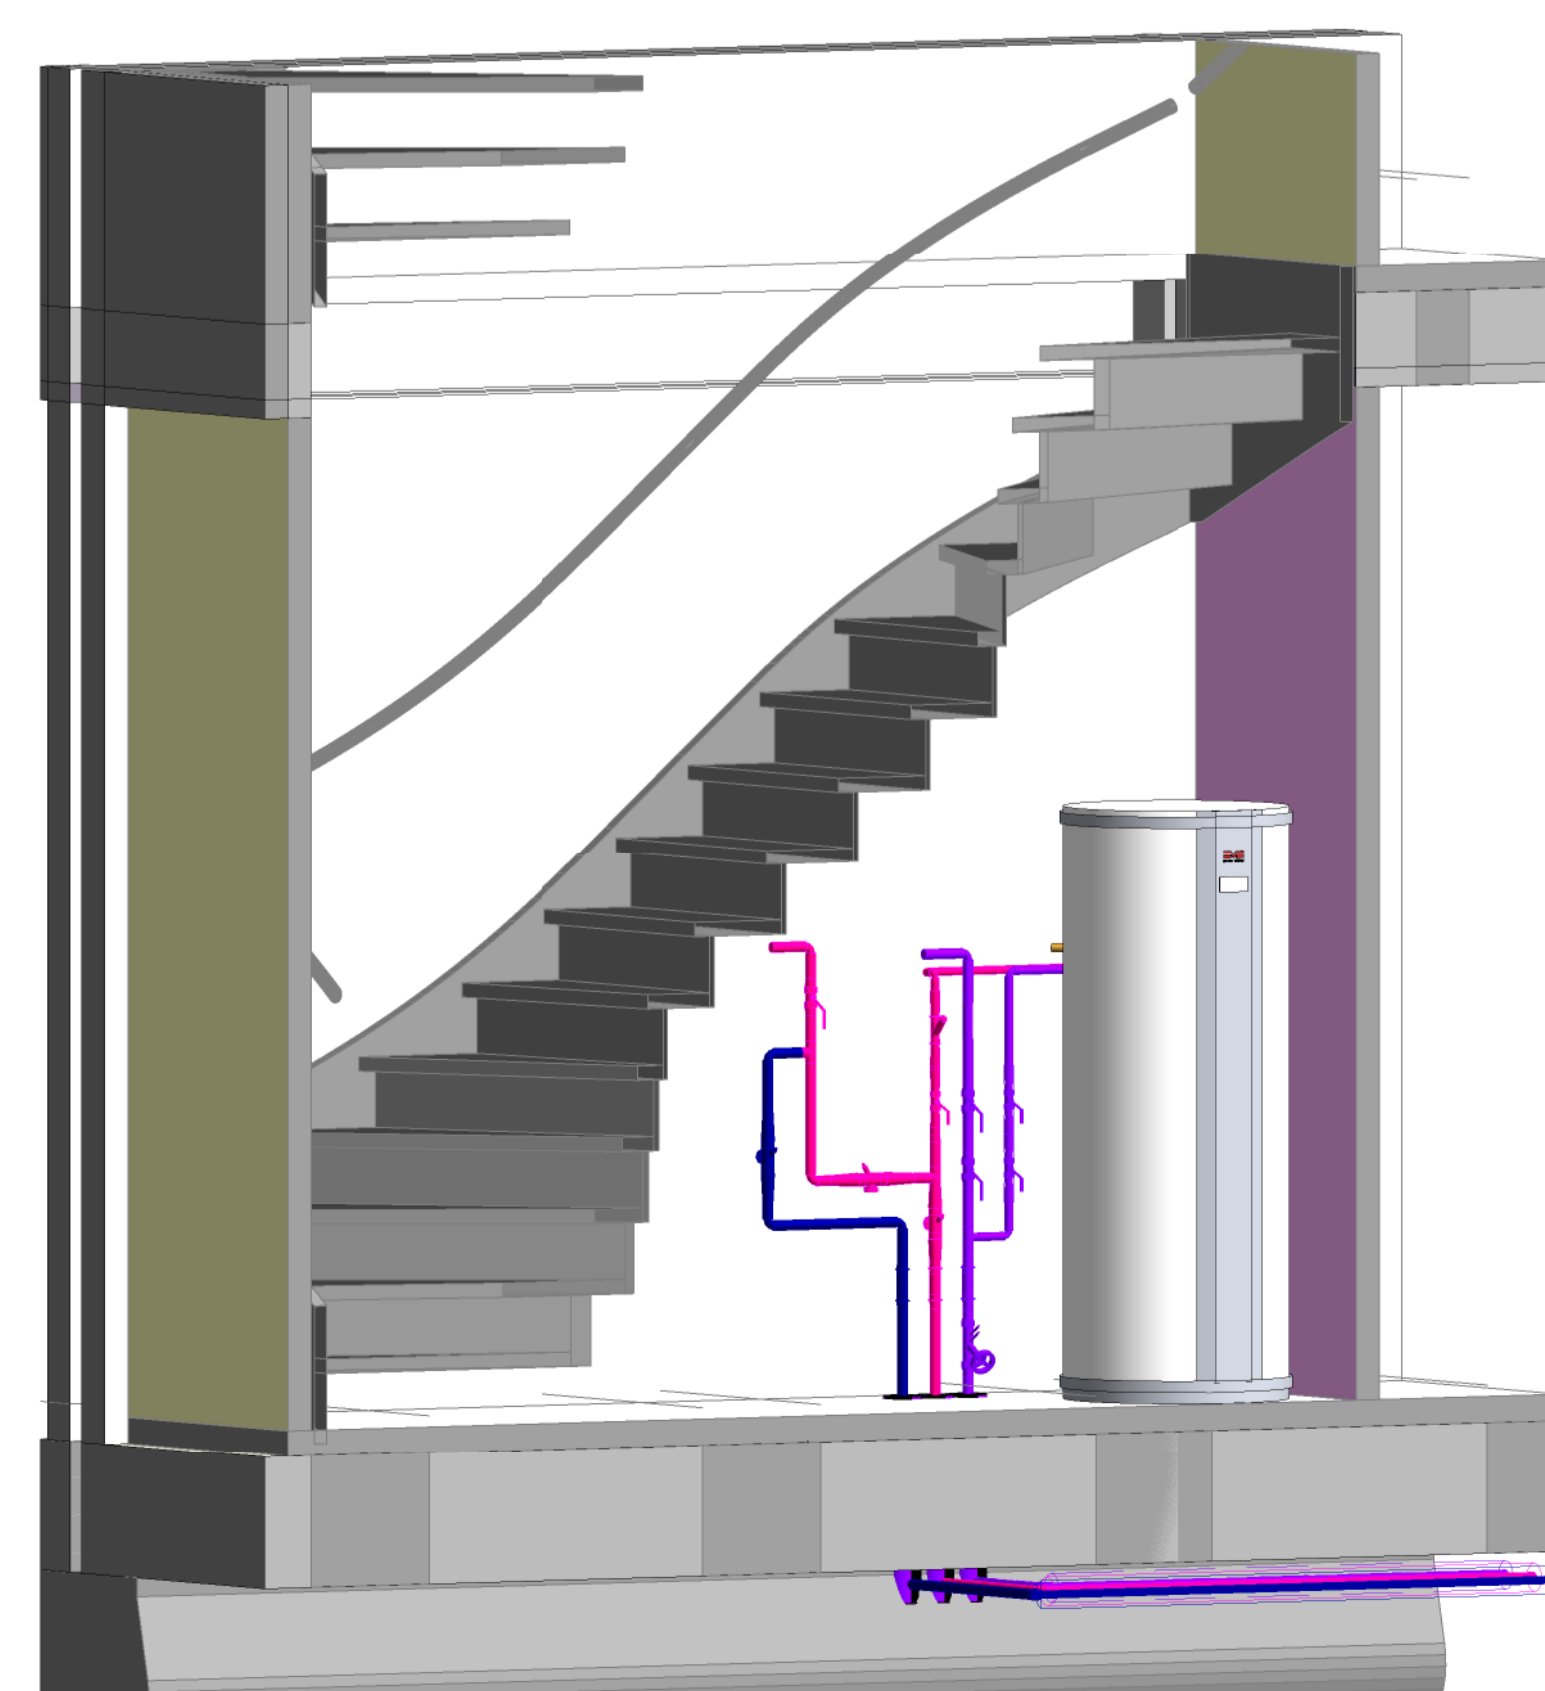

Wijziging	Datum	Omschrijving	Ge.	Ge.

		Officiele
Project	Missiehuis Driehuis	
Opdrachtgever	InWarmte	
Installateur	WKO-installatie	
Omschrijving	Bouwdeel A1	
Rekening	Begane grond en kruipruimte	
	Tekenaar	LME
	Projectleider	Mdv
	Formaat	A0
	Schaal	1:50
	Projectnummer	220053W
	Tekeningnummer	Revisie
	Acc. Project	Tekeningnummer
	Acc. Project	WKO-A1-K1-00