


- RENVODI**
- WKO-K-A - WKO-Koude-Aanvoer
 - WKO-W-A - WKO-Warme-Aanvoer
 - - - WKO-R - WKO-Retour
- Code - Beschrijving
- AB-DM - RGLAF AB-DM DNS-MTN 3/4
 - BV - Kogelkraan HEM KOGKRGL
 - BVR - CSAR VUL/AFTAP KOGELKR +STOP
 - FTS - Wärmemeter f.v. booster warmtepomp
 - FT20 - Wärmemeter / koudemeter f.v.v. vloerverwarming
 - Kampstrup, Multical 403 met communicatie module
- Leidingmateriaal WKO - CALPEX
- Maatvoering
- okl - Onderkant isolatie
 - κ - Hart leiding (center line)

Voor maatvoeringen WKO-leidingen in kruipruimte
zie tekeningen:
- WKO-A1-K1-00 (bouwdeel A1)
- WKO-A2-K1-00 (bouwdeel A2)

Wijziging	Datum	Omschrijving	Gepl.	Gev.

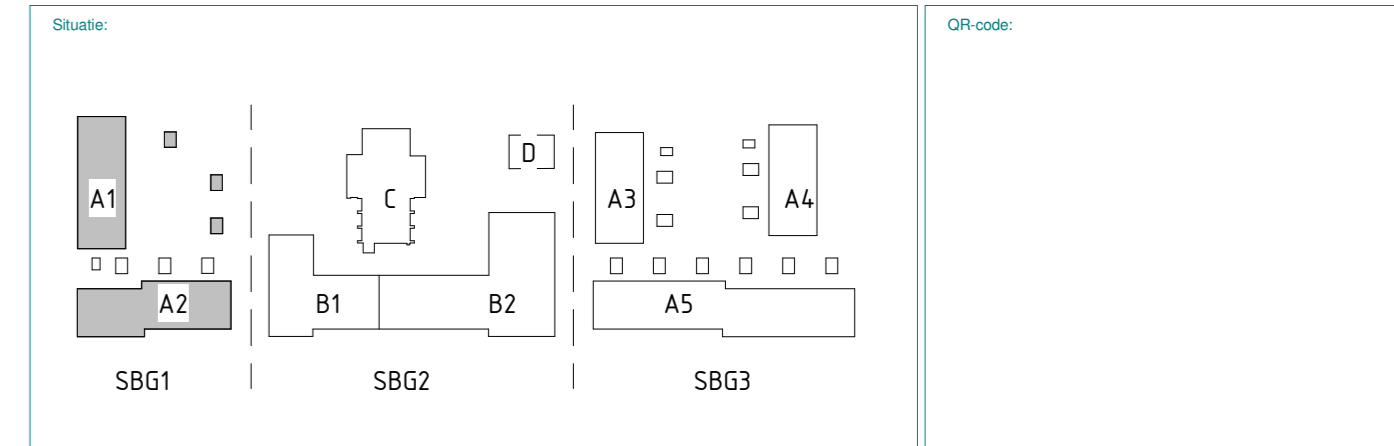

Project Missiehuus Driehuis

Opdrachtgever InWarmte

Installatie WKO-installatie

Omschrijving WKO-Grondleidingen

Bouwdeel SBG1 (bouwdeel A1+A2)

InnQ INSTALLATIES

Projectnummer: 220053W

Schaal: 1:100

Revisie

Tekeningnummer: WKO-SBG1-K1