

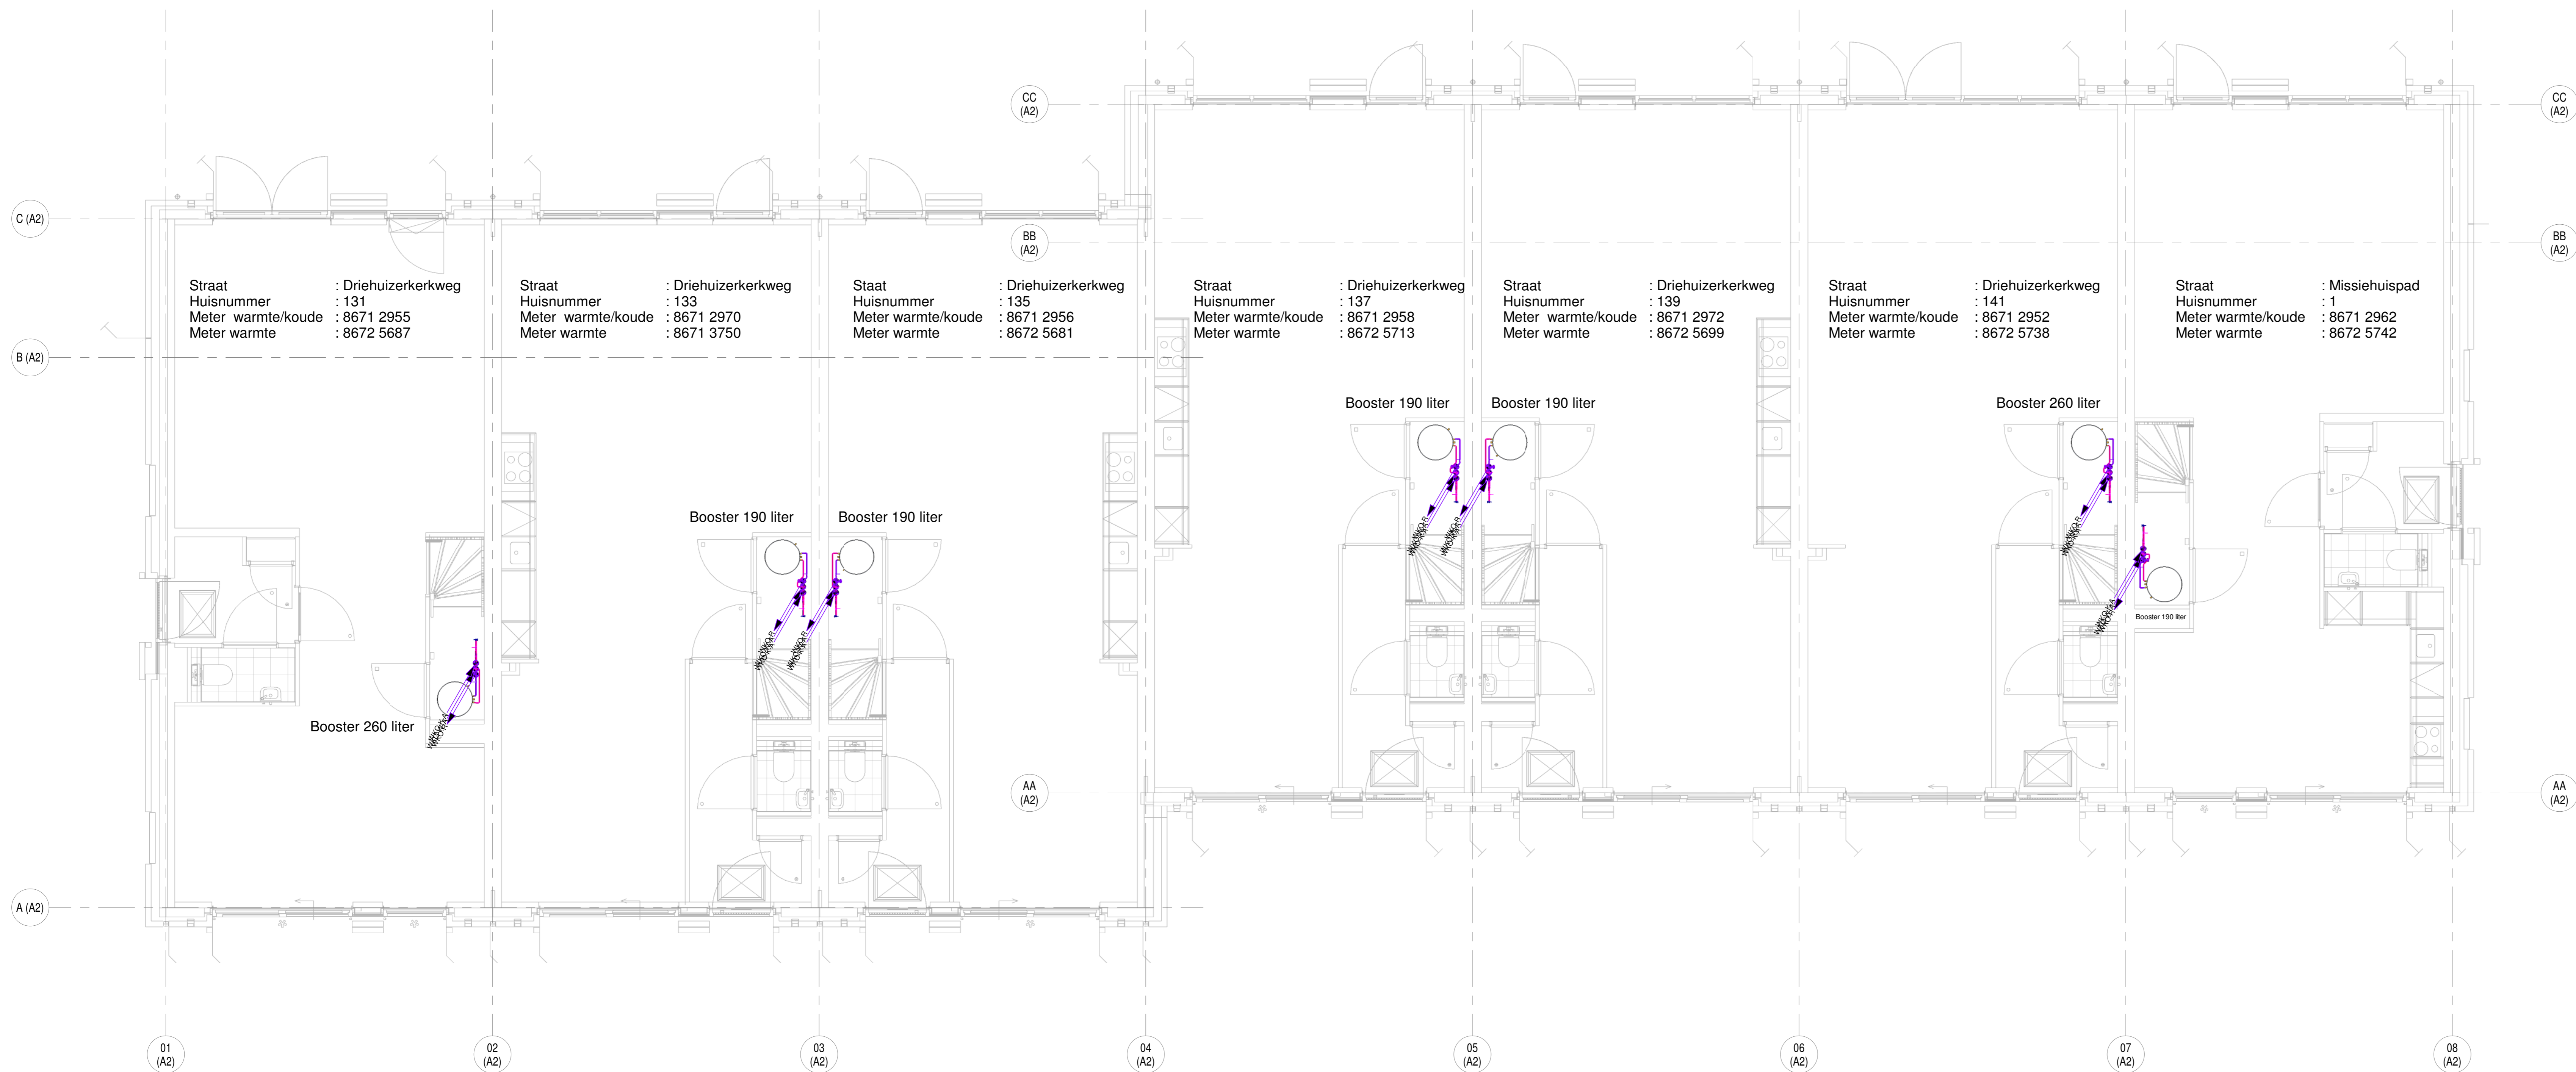



1 K1 fundering SBG1 A2
1 : 50

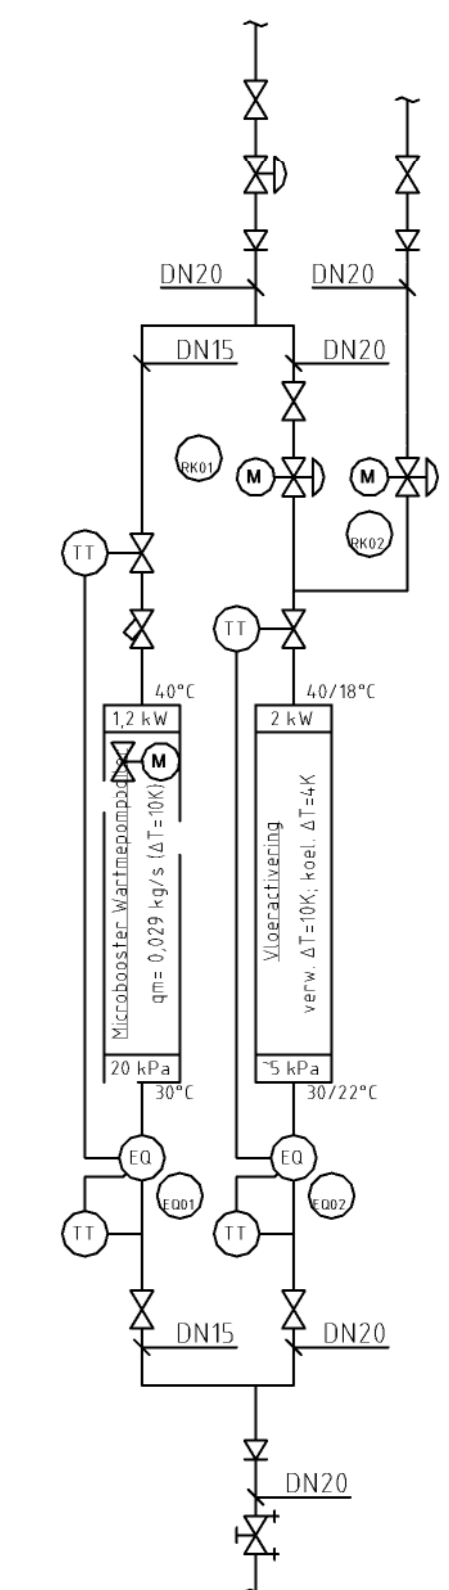

2 00 begane grond A2
1 : 50

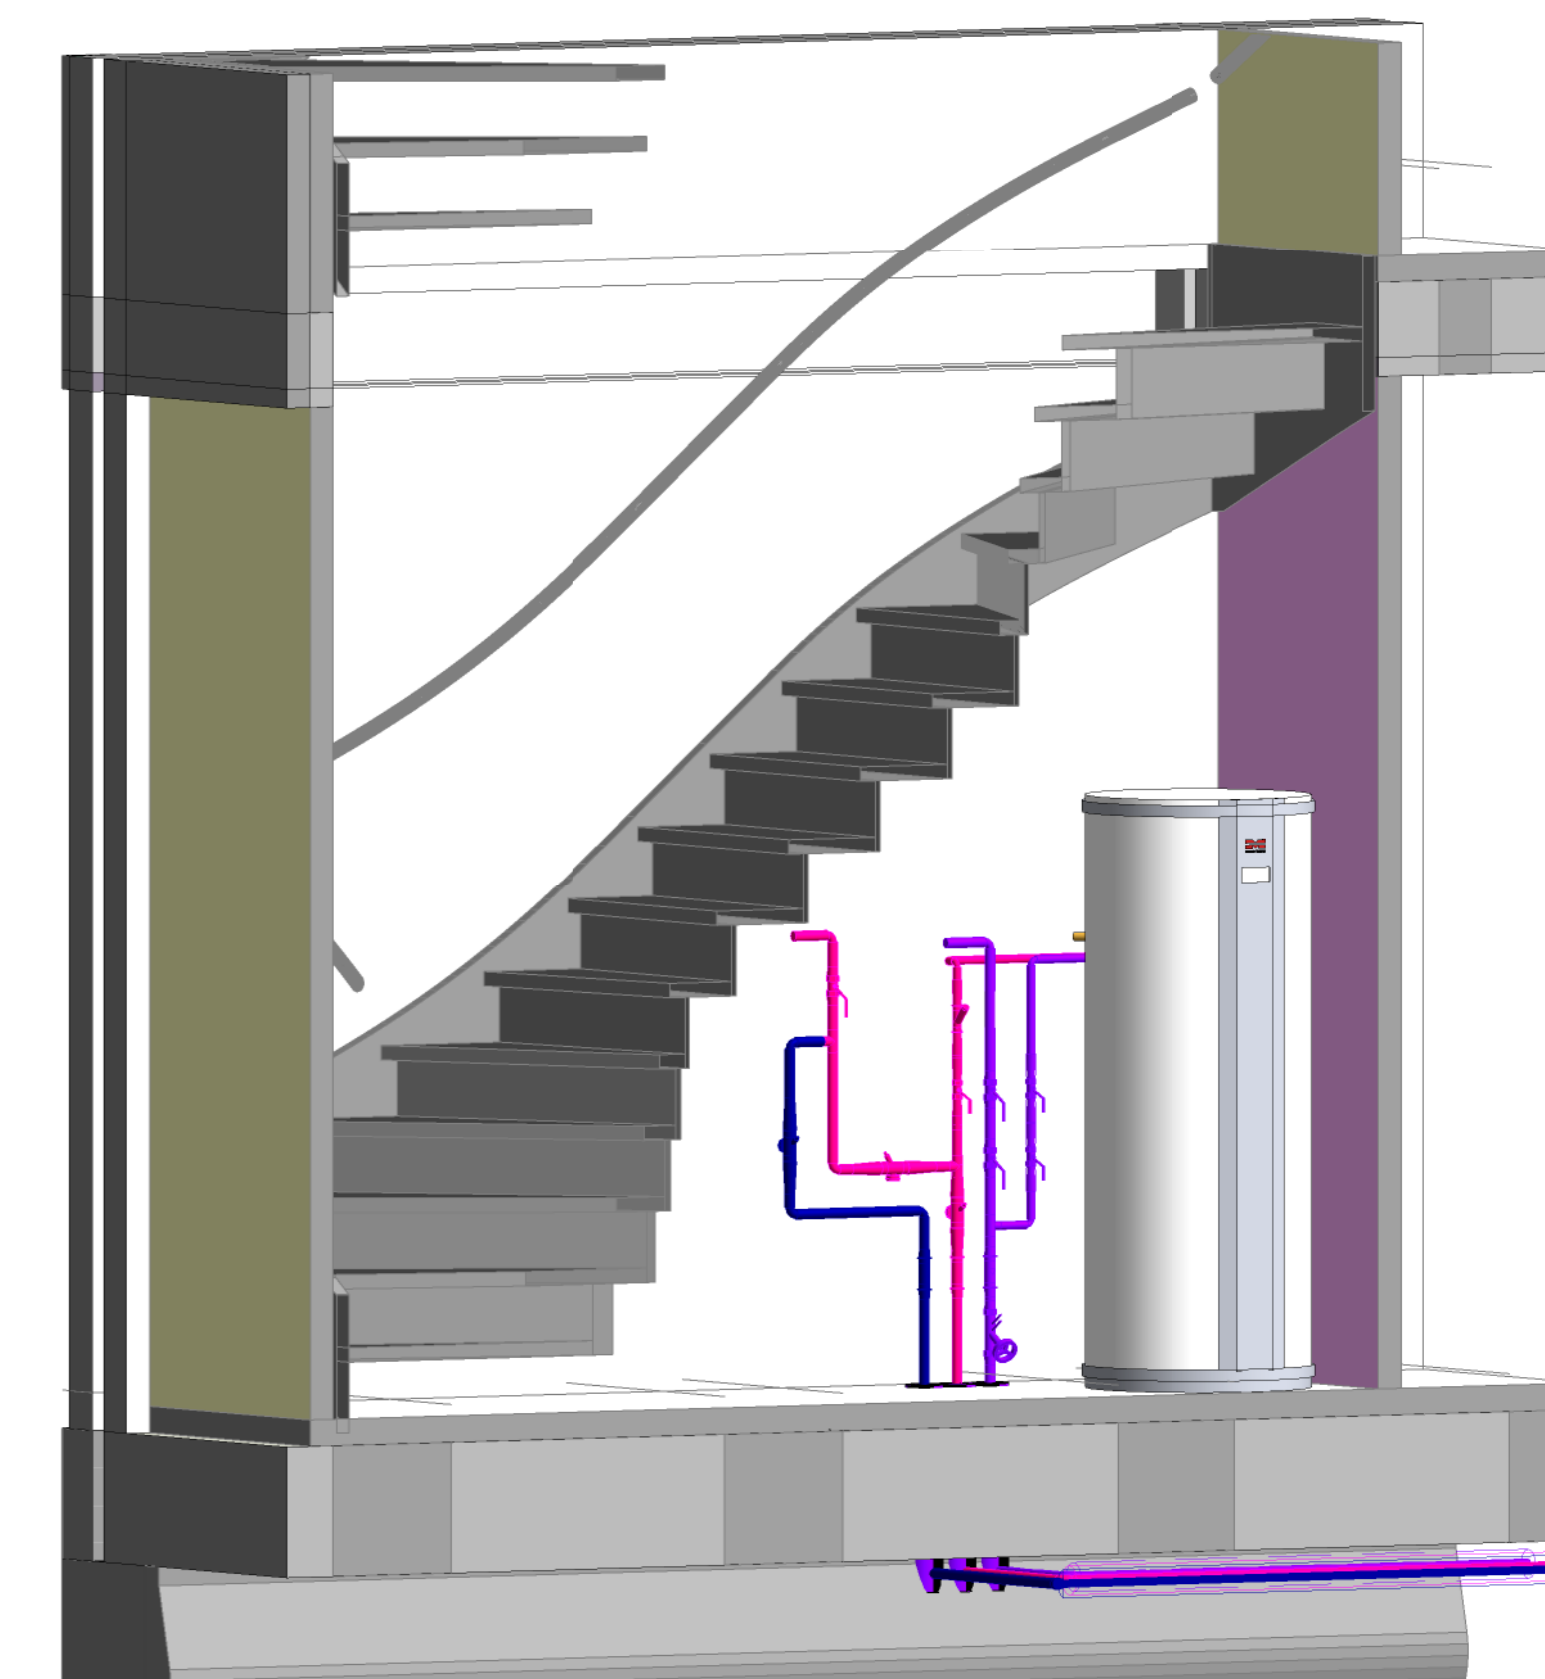

Wijziging	Datum	Omschrijving	Gepl.	Gepl.

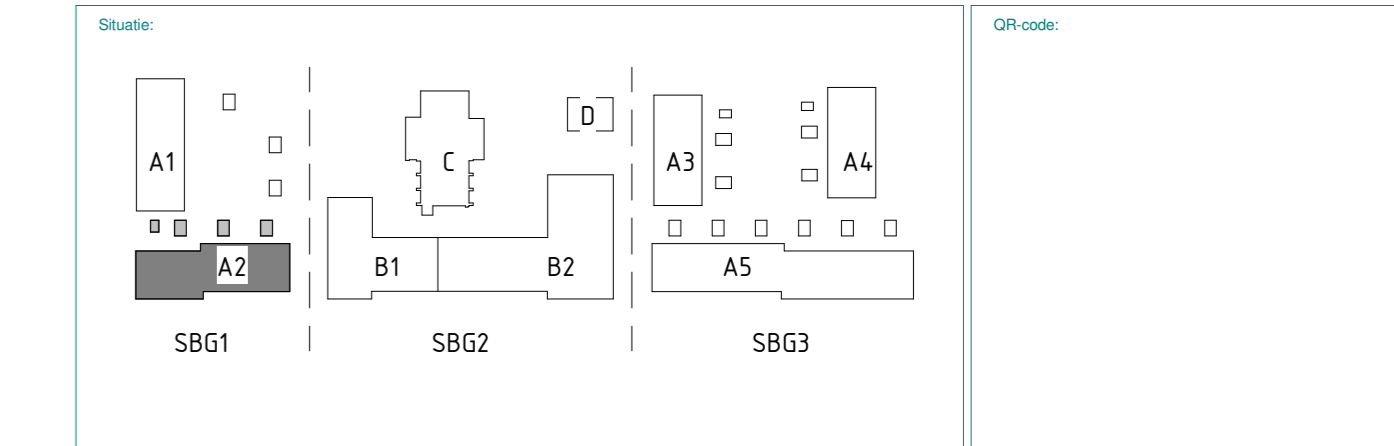

Project	Missiehuis Driehuis	Tekenaar	LME	Formaat	A0	Projectnummer	220053W
Opdrachtgever	InWarmte	Controle	MfV	Schaal	1:50	Tekeningtitel	Revisie
Installatie	WKO-installatie	Omschrijving	Bouwdeel A2	Omschrijving	03-10-2024	Tekeningnummer	SBG1
Bouwjaar	Begane grond en kruipruimte	AGC Project		Tekeningnummer			

